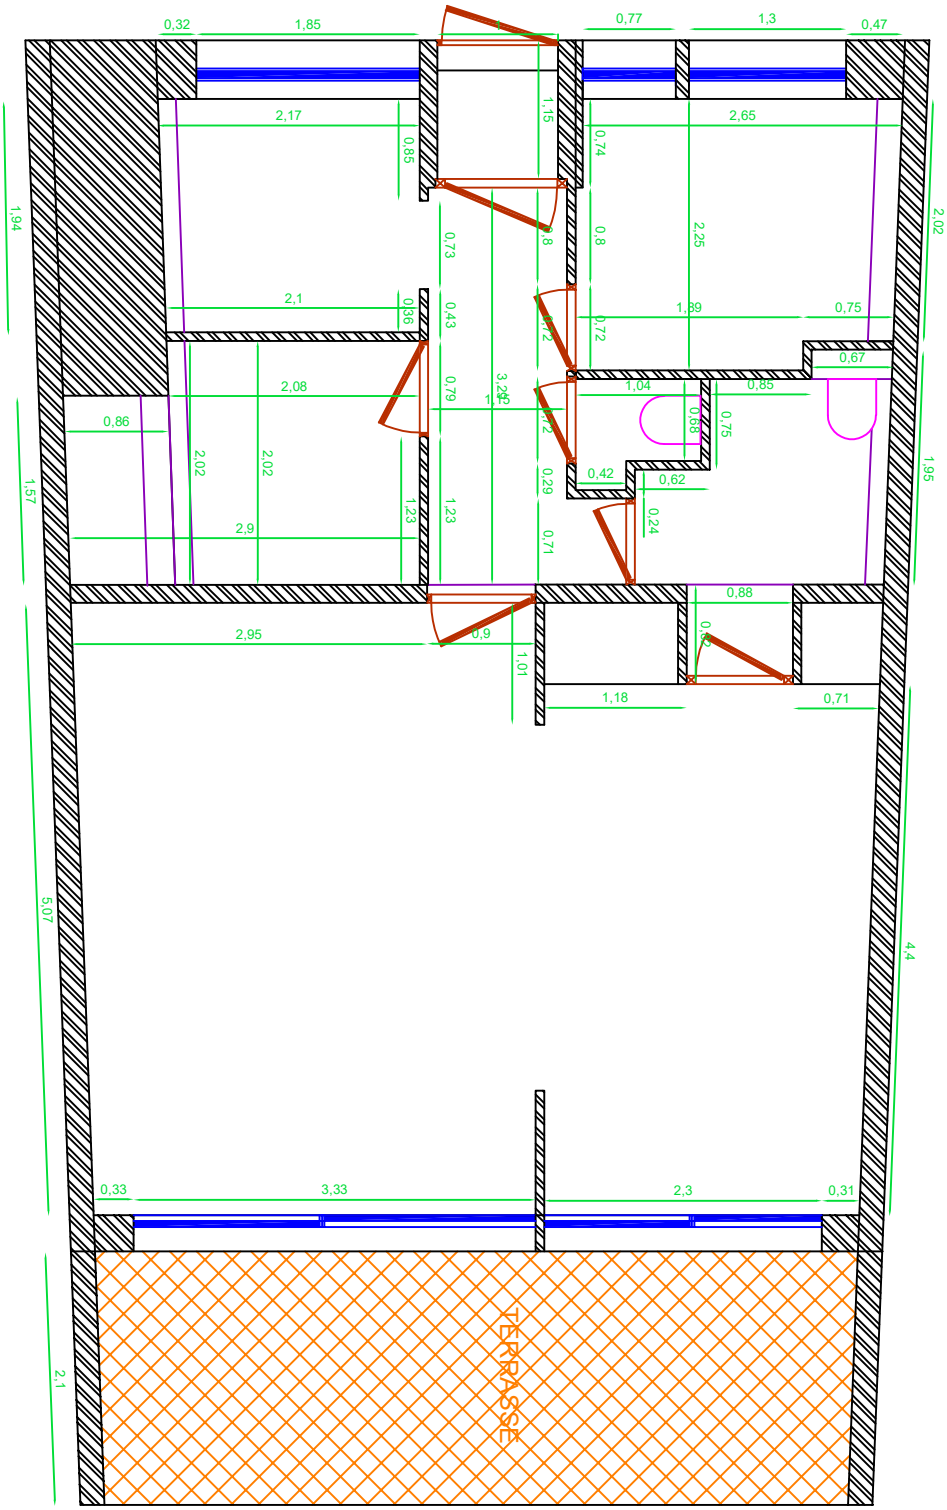
0,32
1,85
0,77
1,3
0,47
2,17
0,85
1,15
2,65
0,74
2,02
1,94
0,8
0,8
2,25
0,73
2,1
0,36
0,43
0,72
0,72
1,39
0,75
0,67
2,08
0,79
3,22
1,04
0,85
0,86
2,02
2,02
0,72
0,55
0,75
1,95
1,57
0,42
0,62
1,23
1,23
0,29
0,24
2,9
0,71
0,88
2,95
0,9
0,82
1,01
1,18
0,71
5,07
4,4
0,33
3,33
2,3
0,31
TERRASSE
2,1